


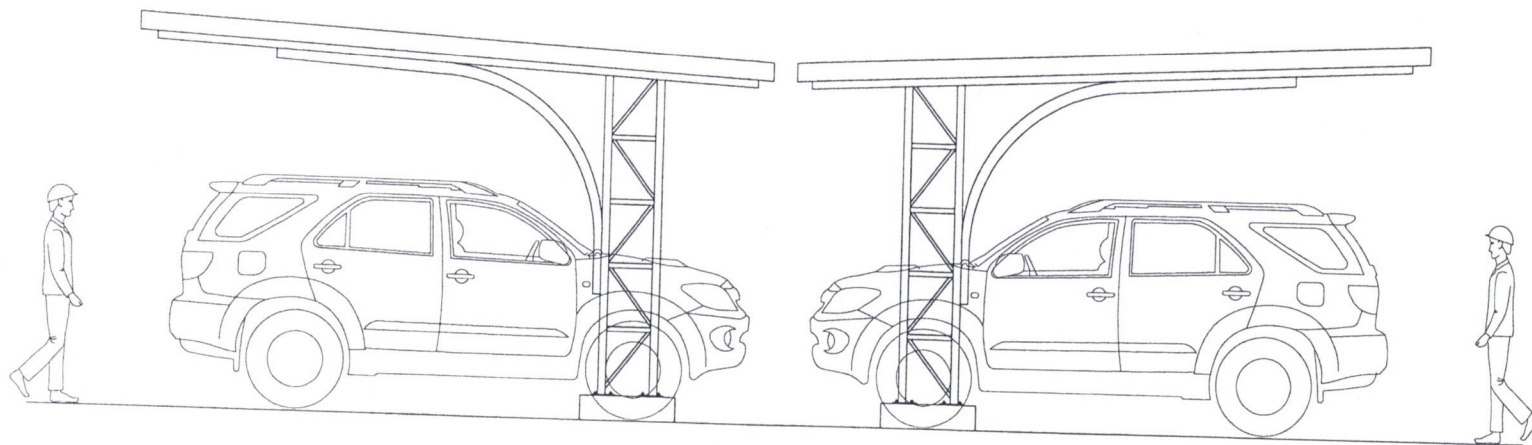

แบบลานจอดรถพร้อมหลังคา(หน้าทาวเฮาส์แพทย์)

โรงพยาบาลพระจอมเกล้าจังหวัดเพชรบุรี

ลงชื่อ.....*สมาน*.....ประธานกรรมการ
ลงชื่อ.....*สมาน*.....กรรมการ
ลงชื่อ.....*สมาน*.....กรรมการ



โครงการ

งานจัดเตรียมหลังคา(หน้าทาวเฮาส์แพทย์)

สถานที่

โรงพยาบาลพระจอมเกล้าจังหวัดเพชรบุรี

เขียนแบบ

นายณภัทร อ่วมอ้อ
นายช่างเทคนิคชำนาญงาน

วิศวกร

นายภควัตถ์ โกศลนิรันดร์
วิศวกรโยธา ภย. 76584

เห็นชอบ

อนุมัติ

หมายเหตุแบบ

แสดงแบบ

แสดงตำแหน่งพื้นที่ก่อสร้าง

มาตราส่วน

วัน / เดือน / ปี

19 ธันวาคม 2566

แผ่นที่

1

16

บริเวณพื้นที่ก่อสร้าง




ผังบริเวณโรงพยาบาลพระจอมเกล้า

ลงชื่อ.....ประธานกรรมการ

ลงชื่อ.....กรรมการ

ลงชื่อ.....กรรมการ

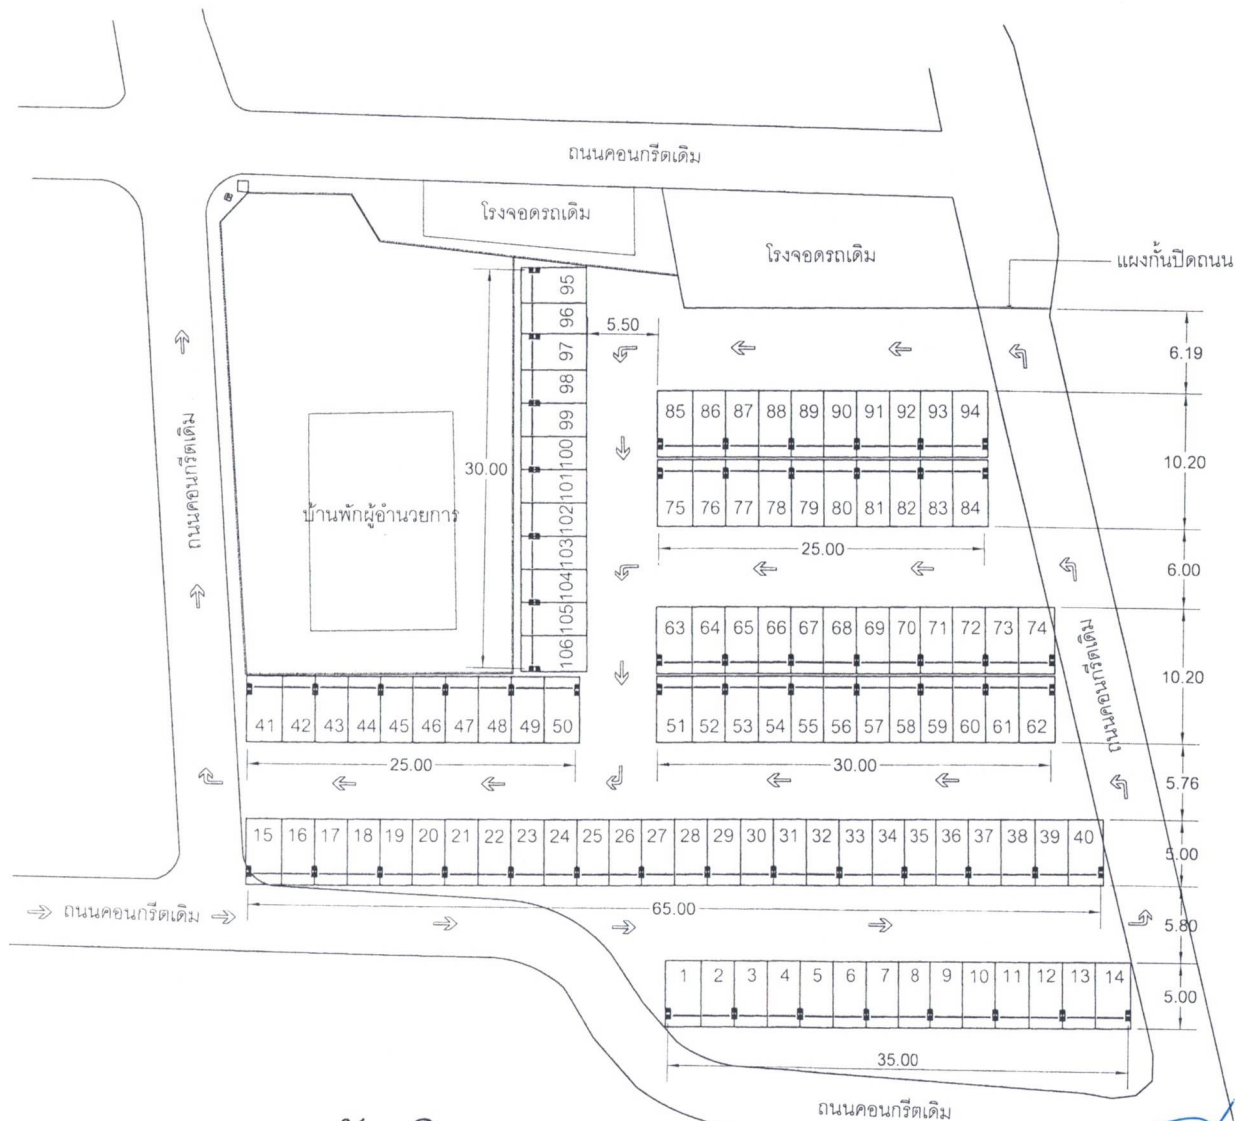

ผังบริเวณ

มาตราส่วน 1 : 400

ลงชื่อ.....ประธานกรรมการ
ลงชื่อ.....กรรมการ
ลงชื่อ.....กรรมการ



โครงการ

สถานที่
โรงพยาบาลพระจอมเกล้าจังหวัดเพชรบุรี

เขียนแบบ
นายณภัทร ชุ่มชื้อ
นายช่างเทคนิคชำนาญงาน

วิศวกร
นายภาณุวัตร โภคณินวิวัฒน์
วิศวกรโยธา อย. 76584

เห็นชอบ

อนุมัติ

หมายเลขแบบ

แสดงแบบ
ผังบริเวณ

มาตราส่วน
1 : 400

วัน / เดือน / ปี
19 ธันวาคม 2566

แผ่นที่

2

16

แบบโรงจอดรถ

ลงชื่อ..........ประธานกรรมการ
ลงชื่อ..........กรรมการ
ลงชื่อ..........กรรมการ



โครงการ
ลานจอดรถพร้อมหลังคา(หน้าവാးาส์แพทย์)

สถานที่
โรงพยาบาลพระจอมเกล้าจังหวัดเพชรบุรี

เขียนแบบ
นายณภัทร อ่วมอ้อ
นายช่างเทคนิคชำนาญงาน

วิศวกร
นายภควิตร โกศลนิวัติวงษ์
วิศวกรโยธา ทย. 76584

เห็นชอบ

อนุมัติ


หมายเลขแบบ

แสดงแบบ
แปลนโรงจอดรถ

มาตราส่วน
1 : 150

วัน / เดือน / ปี
19 ธันวาคม 2566

แผ่นที่
3
16

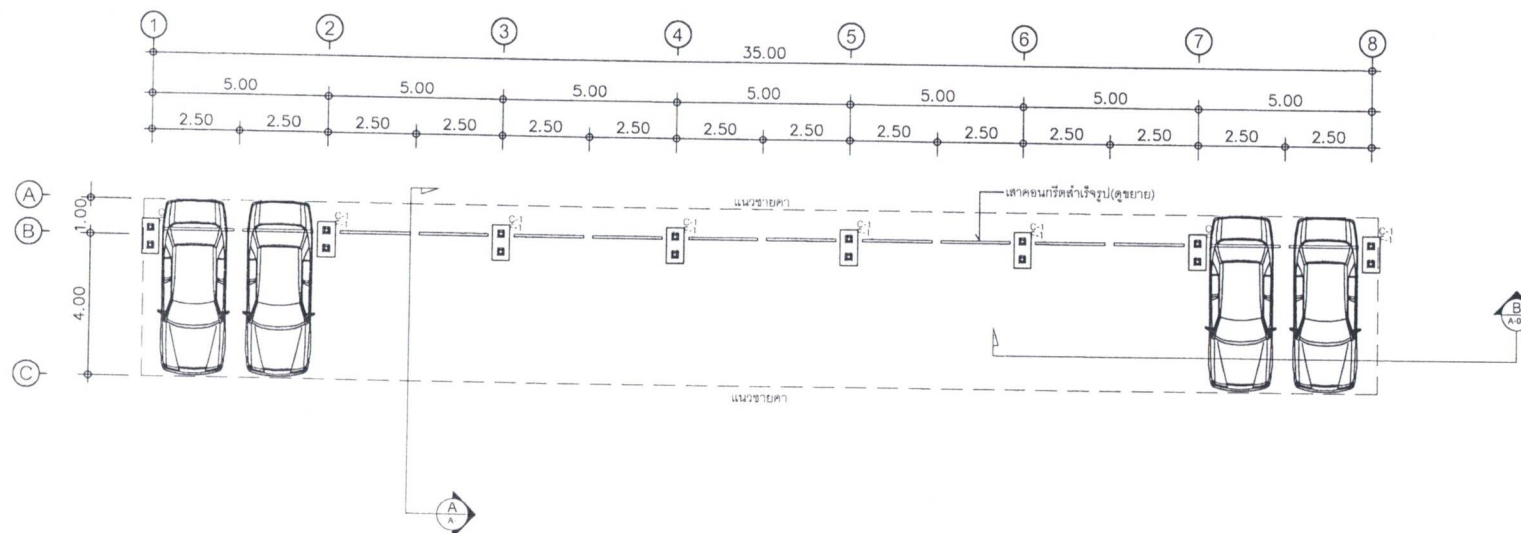

แปลนโรงจอดรถ

มาตราส่วน 1 : 150



ลงชื่อ.....ประธานกรรมการ
ลงชื่อ.....กรรมการ
ลงชื่อ.....กรรมการ

หมายเหตุ แปลนนี้แสดงให้เห็นตัวอย่างเพียงบางส่วน จำนวนทั้งหมดให้ยึดตามผังบริเวณ



โครงการ

สถานจอตรวจหรือหลังคา(หน้าทาวเฮาส์แพทย์)

สถานที่


เขียนแบบ

นายณัฏฐ์ อ่วมอ้อ
นายช่างเทคนิคชำนาญงาน

วิศวกร

นายภาควิตร โภคณิธิวงศ์
วิศวกรโยธา อย. 76584

เห็นชอบ

อนุมัติ

หมายเลขแบบ

แสดงแบบ

แปลนหลังคา

มาตราส่วน

1 : 150


วัน / เดือน / ปี

19 ธันวาคม 2566

แผ่นที่

4

16

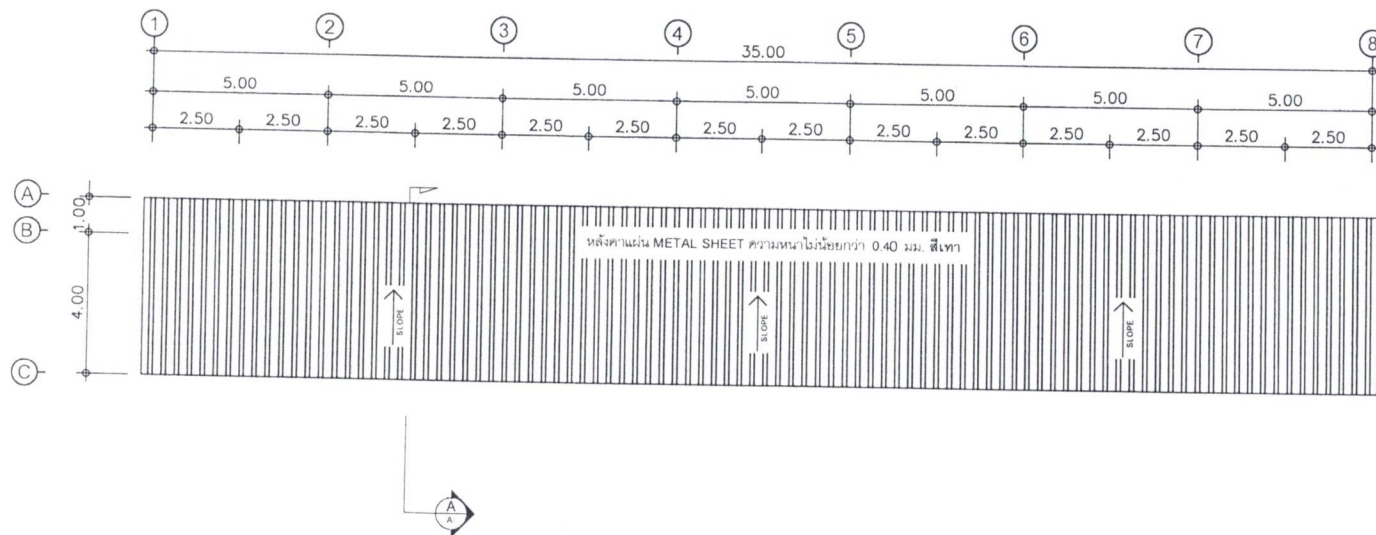

แปลนหลังคา

มาตราส่วน

1 : 150

ลงชื่อ.....ประธานกรรมการ

ลงชื่อ.....กรรมการ

ลงชื่อ.....กรรมการ



โครงการ

ลานจอดรถหรือหลังคา(หน้าท่าเรือแพทย์)

สถานที่

โรงพยาบาลพระจอมเกล้าจังหวัดเพชรบุรี

เขียนแบบ

นายณภัทร ชุ่มเชื้อ
นายช่างเทคนิคชำนาญงาน

วิศวกร

นายภควิตร โภคณินวิจิตร
วิศวกรโยธา ภย. 76584

เห็นชอบ

อนุมัติ

หมายเลขแบบ

แสดงแบบ

แปลนโครงหลังคา

มาตราส่วน

1 : 150


วัน / เดือน / ปี

19 ธันวาคม 2566

แผ่นที่

5

16

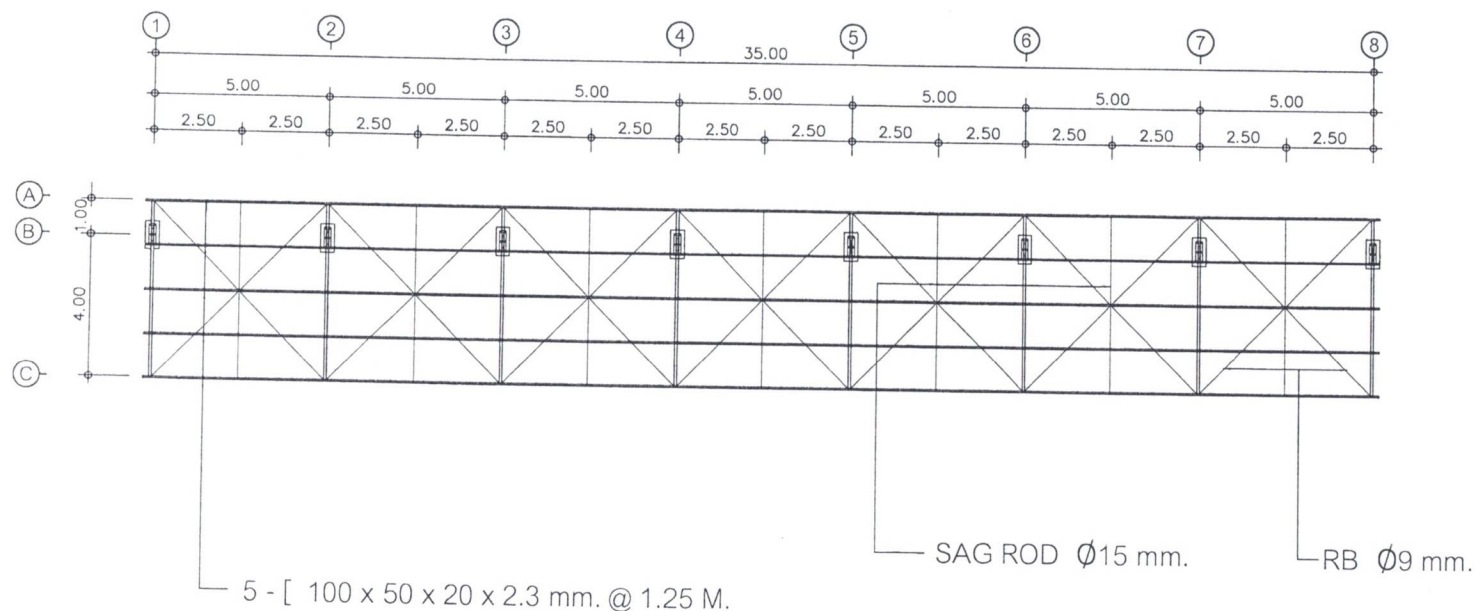

แปลนโครงหลังคา


มาตราส่วน

1 : 150

ลงชื่อ.....*Dr. 12*.....ประธานกรรมการ


ลงชื่อ.....*Dr. 12*.....กรรมการ

ลงชื่อ.....*Dr. 12*.....กรรมการ

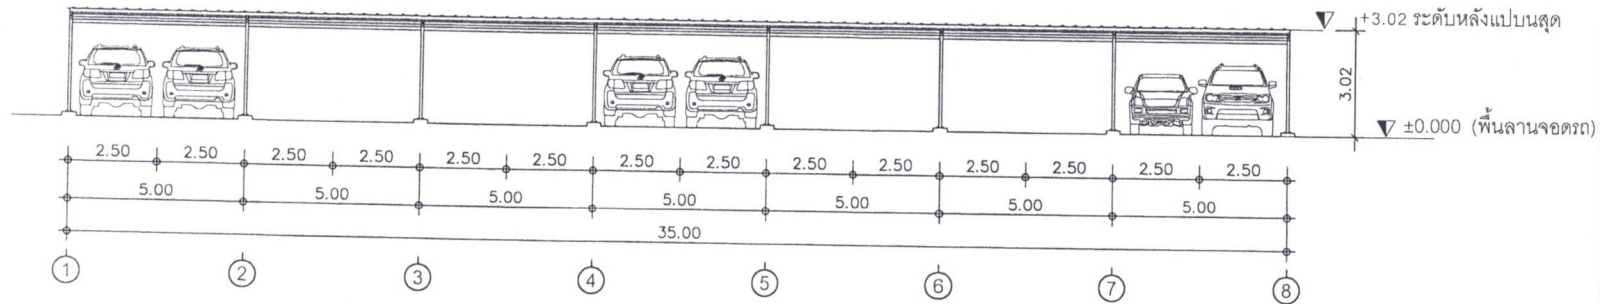

รูปด้าน 1

มาตราส่วน 1 : 150

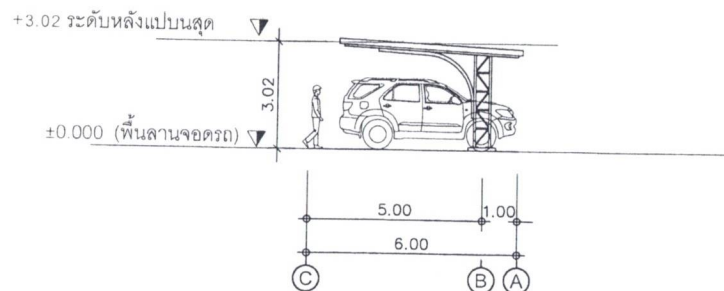

รูปด้าน 2

มาตราส่วน 1 : 150

ลงชื่อ.....ประธานกรรมการ
ลงชื่อ.....กรรมการ
ลงชื่อ.....กรรมการ



โครงการ
สถานจอดรถหรือมอหลังคา(หน้าทาวเฮาส์แพทย์)

สถานที่
โรงพยาบาลพระจอมเกล้าจังหวัดเพชรบุรี

เขียนแบบ
นายณภัทร ชุ่มชัย
นายช่างเทคนิคชำนาญงาน

วิศวกร
นายภควัฒน์ โกลสินีดิวงษ์
วิศวกรโยธา.ภย. 76584

เห็นชอบ

อนุมัติ


หมายเลขแบบ

แสดงแบบ
รูปด้าน 1, 2

มาตราส่วน
1 : 150


วัน / เดือน / ปี
19 ธันวาคม 2566

แผ่นที่

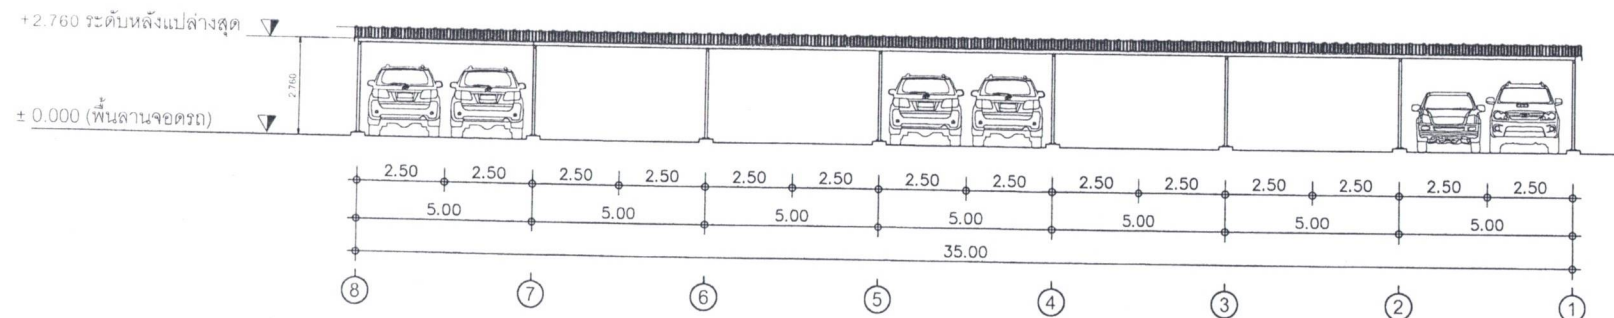

รูปด้าน 3

มาตราส่วน 1 : 150

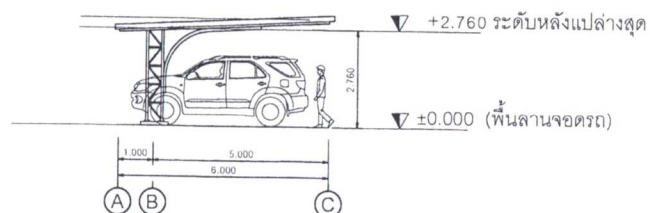

รูปด้าน 4

มาตราส่วน 1 : 150

ลงชื่อ.....ประธานกรรมการ
ลงชื่อ.....กรรมการ
ลงชื่อ.....กรรมการ



โครงการ
ลานจอดรถพร้อมหลังคา(หน้าทิวเขาสุก)

สถานที่
โรงพยาบาลพระจอมเกล้าจังหวัดเพชรบุรี

เขียนแบบ
นายณภัทร อ่วมอ้อ
นายช่างเทคนิคชำนาญงาน

วิศวกร
นายภาควิศวกร ไทศณิวิรัตน์
วิศวกรโยธา ภย. 76584

เห็นชอบ

อนุมัติ


หมายเลขแบบ

แสดงแบบ
รูปด้าน 3 , 4

มาตราส่วน
1 : 150

วัน / เดือน / ปี
19 ธันวาคม 2566

แผ่นที่

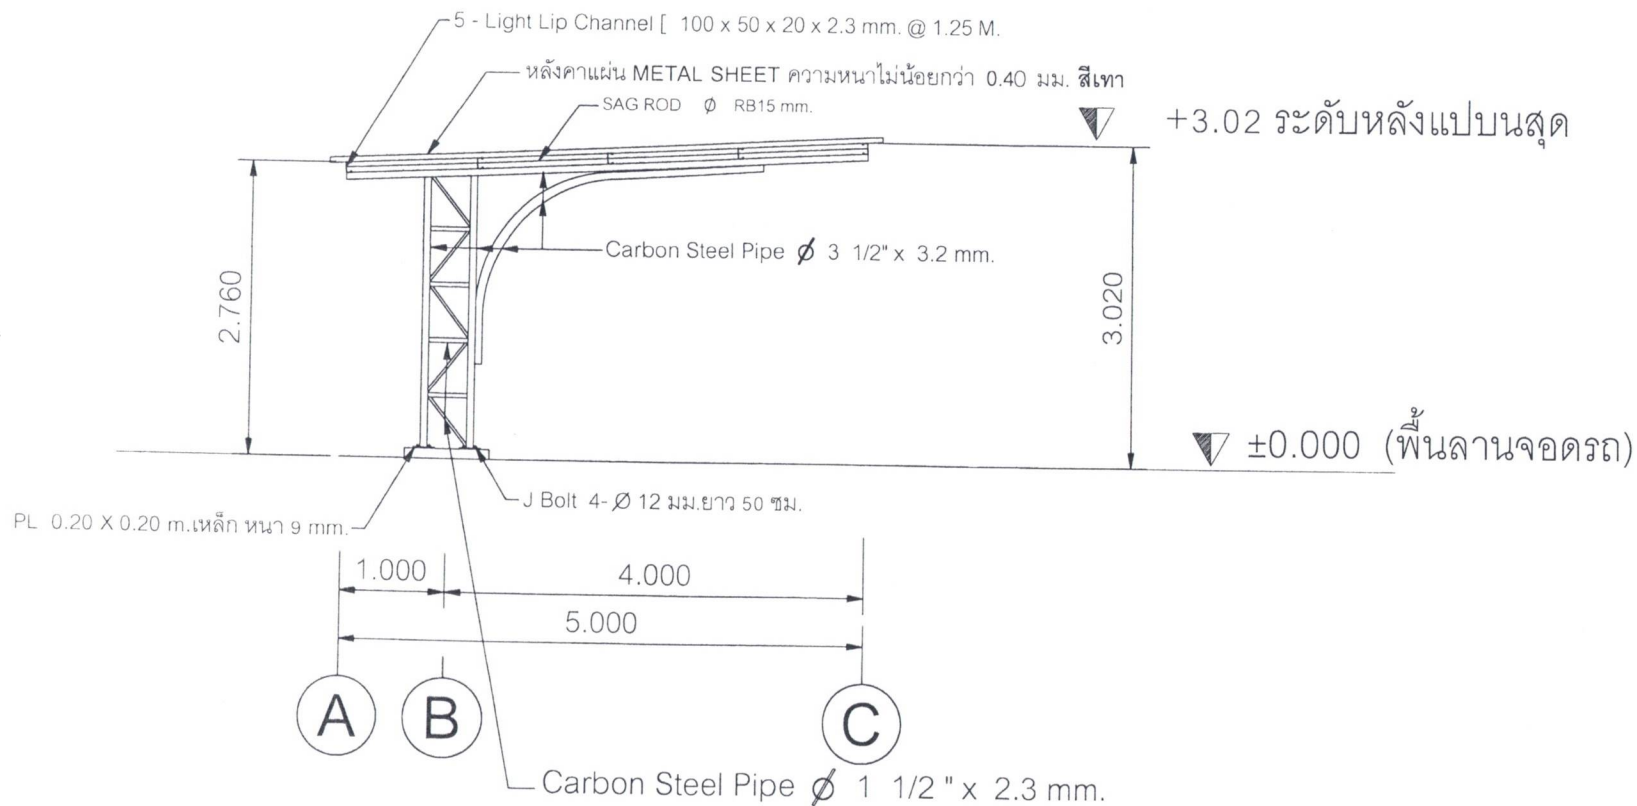

รูปตัด A

มาตราส่วน

1 : 50

ลงชื่อ.....*[Signature]*.....ประธานกรรมการ

ลงชื่อ.....*[Signature]*.....กรรมการ

ลงชื่อ.....*[Signature]*.....กรรมการ



โครงการ

ลานจอดรถพร้อมหลังคา(หน้าทาวเฮาส์แพทย์)

สถานที่

โรงพยาบาลพระจอมเกล้าจังหวัดเพชรบุรี

เขียนแบบ

[Signature]
นายณภัทร อ่วมชัย
นายช่างเทคนิคชำนาญงาน

วิศวกร

[Signature]
นายภควัฒน์ โกศลนิรันดร์
วิศวกรโยธา อย. 76584

เห็นชอบ

อนุมัติ

หมายเลขแบบ

แสดงแบบ

รูปตัด A

มาตราส่วน

1 : 50


วัน / เดือน / ปี

19 ธันวาคม 2566

แผ่นที่

8

16

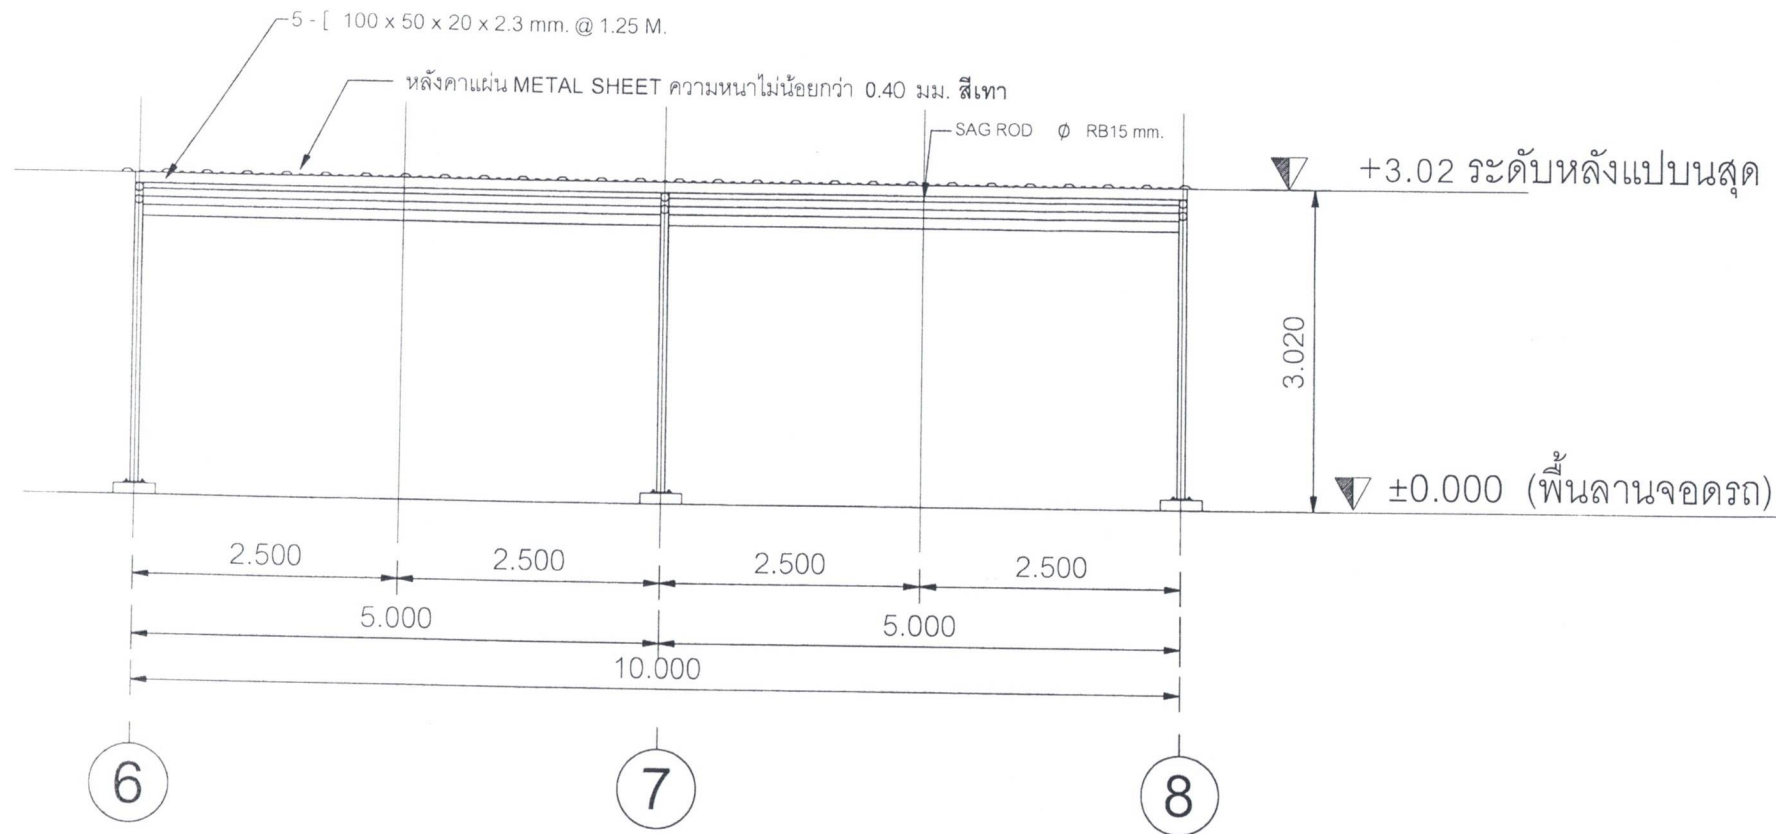

รูปตัด B

มาตราส่วน 1 : 50

ลงชื่อ.....ประธานกรรมการ

ลงชื่อ.....กรรมการ

ลงชื่อ.....กรรมการ



โครงการ
ลานจอดรถพร้อมหลังคา(หน้าทาวเวอร์แพทย์)

สถานที่
โรงพยาบาลพระจอมเกล้าจังหวัดเพชรบุรี

เขียนแบบ
นายณภัทร ชุ่มชื้อ
นายช่างเทคนิคชำนาญงาน

วิศวกร
นายภาควัตร โกศลนริตติวงษ์
วิศวกรโยธา ภย. 76584

เห็นชอบ

อนุมัติ

หมายเลขแบบ

แสดงแบบ
รูปตัด B

มาตราส่วน
1 : 50

วัน / เดือน / ปี
19 ธันวาคม 2566

แผ่นที่

9

16



โครงการ

ลานจอดรถพร้อมหลังคา(หน้าตึกอุบัติเหตุ)

สถานที่

โรงพยาบาลพระจอมเกล้าจังหวัดเพชรบุรี

เขียนแบบ

นายณภัทร อ่วมชัย
นายช่างเทคนิคชำนาญงาน

วิศวกร

นายภควัฒร์ โกศลนันทพงษ์
วิศวกรโยธา ภย. 76584

เห็นชอบ

อนุมัติ

หมายเลขแบบ

แสดงแบบ

แปลนไฟฟ้า

มาตราส่วน


1 : 150

วัน / เดือน / ปี

19 ธันวาคม 2566

แผ่นที่

10
16

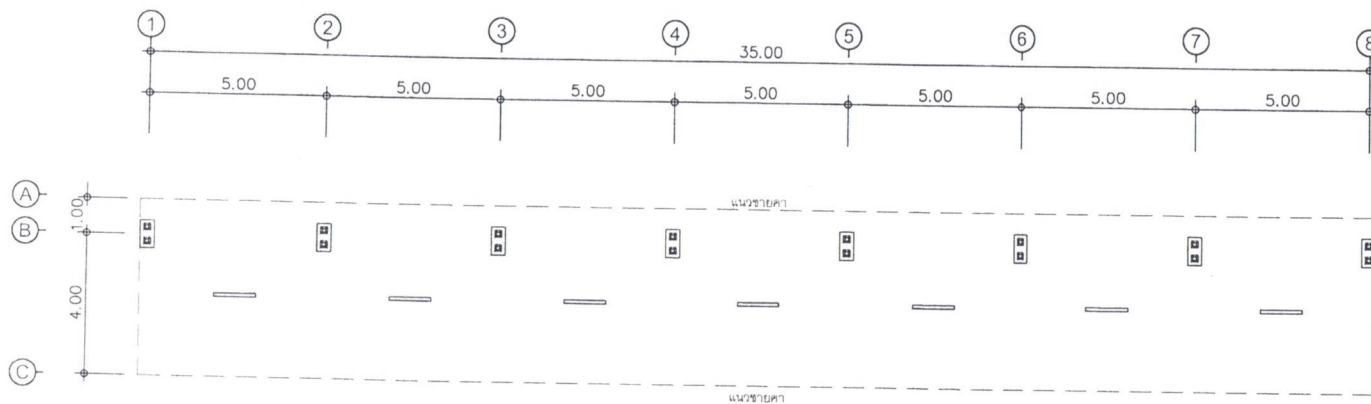

แปลนไฟฟ้า

มาตราส่วน

1 : 150




ลงชื่อ.....ประธานกรรมการ

ลงชื่อ.....กรรมการ

ลงชื่อ.....กรรมการ

สัญลักษณ์	รายการไฟฟ้า
	รางโมยอนโซล่าเซลล์ พร้อมแผงโซล่าเซลล์และอุปกรณ์ กำลังไฟ ๒๐ วัตต์ มีความสว่าง 800 ลูเมน โทนแสง DAYLIGHT มีระบบตรวจจับการเคลื่อนไหว MOTION SENSOR พร้อม ระบบ LIGHT SENSOR เปิด-ปิด ไฟตามแสงสว่าง จำนวน 53 ชุด

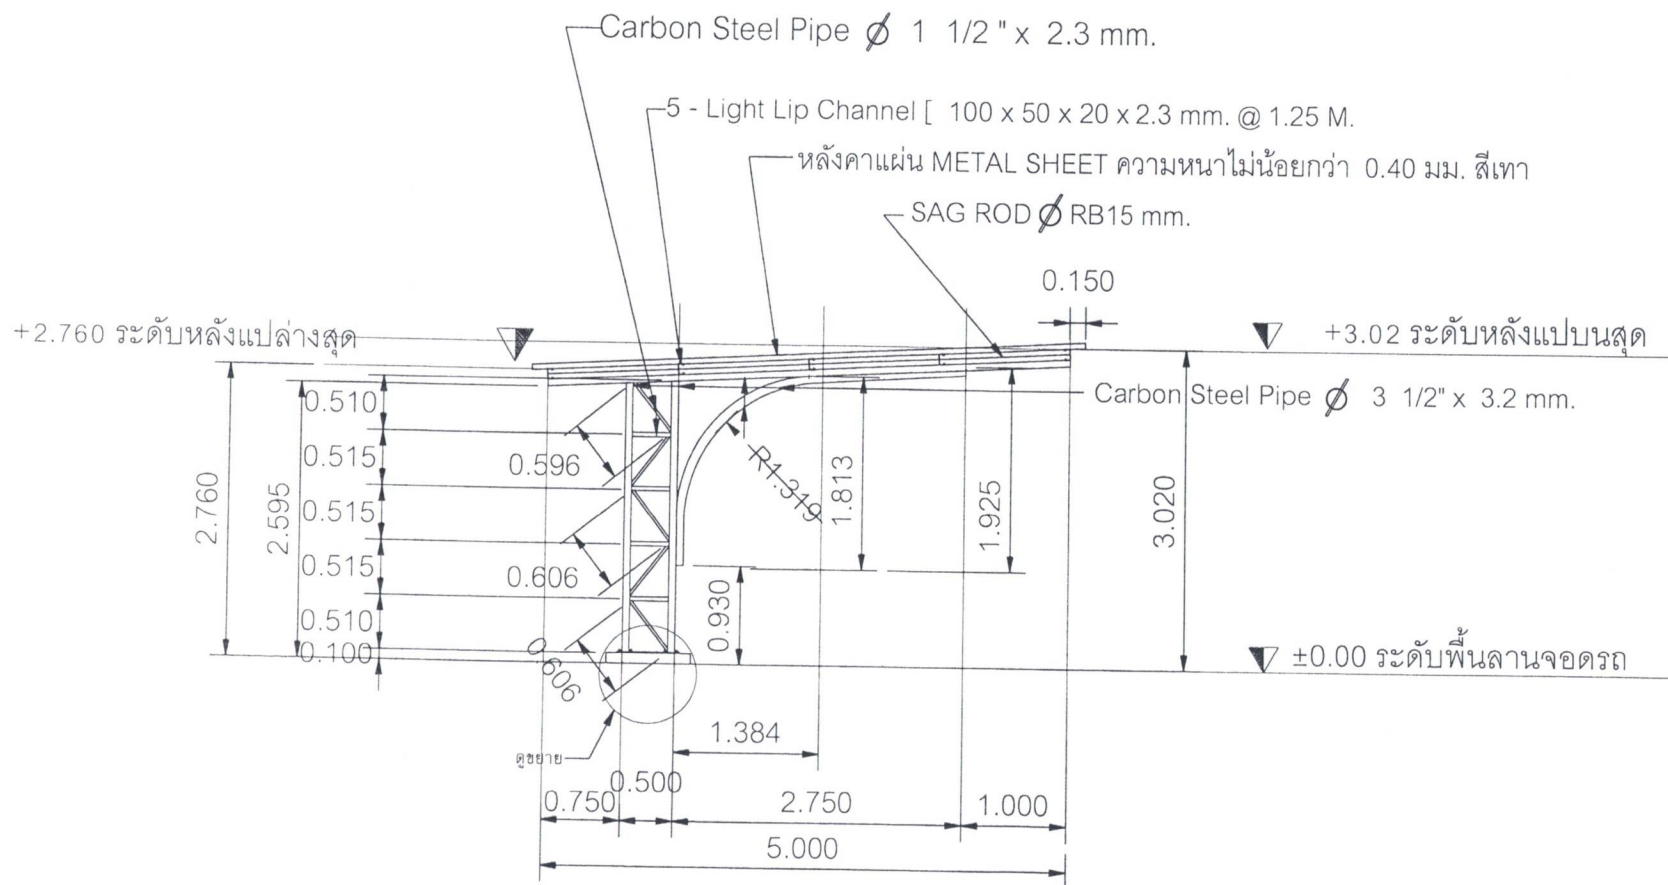

รูปขยายโครงถัก

มาตราส่วน

1 : 50

ลงชื่อ.....ประธานกรรมการ

ลงชื่อ.....กรรมการ

ลงชื่อ.....กรรมการ

โครงการ

ลานจอดรถพร้อมหลังคา(หน้าท่าเรือสัพเพ)

สถานที่

โรงพยาบาลพระจอมเกล้าจังหวัดเพชรบุรี

เขียนแบบ

นายณภัทร อ่วมชัย
นายช่างเทคนิคชำนาญงาน

วิศวกร

นายภควิตร โกลนิตวิงษ์
วิศวกรโยธา ภย. 76584

เห็นชอบ

อนุมัติ

หมายเลขแบบ

แสดงแบบ

รูปขยายแบบโครงสร้าง

มาตราส่วน

1 : 50

วัน / เดือน / ปี

19 ธันวาคม 2566

แผ่นที่

11

16



โครงการ


สถานที่

โรงพยาบาลพระจอมเกล้าจังหวัดเพชรบุรี

เขียนแบบ

นายณภัทร ชุ่มเชื้อ
นายช่างเทคนิคชำนาญงาน

วิศวกร

นายภควัฒน์ โกศลนิรันดร์
วิศวกรโยธา ภย. 76584

เห็นชอบ

อนุมัติ

หมายเลขแบบ

แสดงแบบ

รูปขยายแบบโครงสร้าง

มาตราส่วน

1 : 25






วัน / เดือน / ปี

19 ธันวาคม 2566

แผ่นที่

12

16

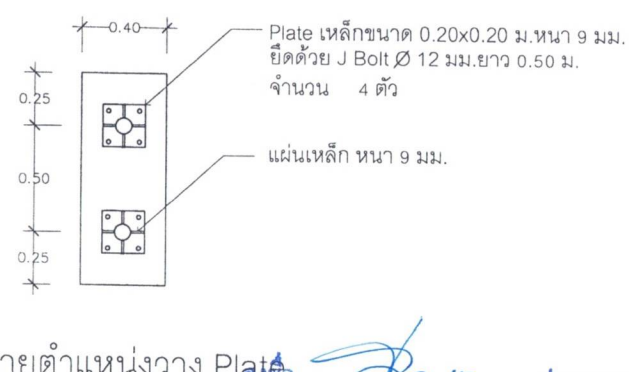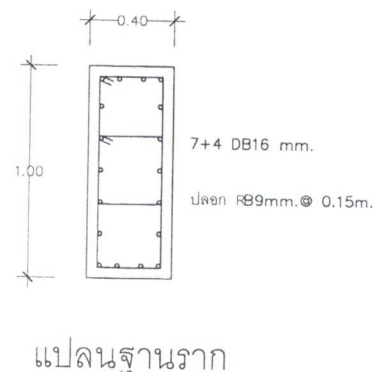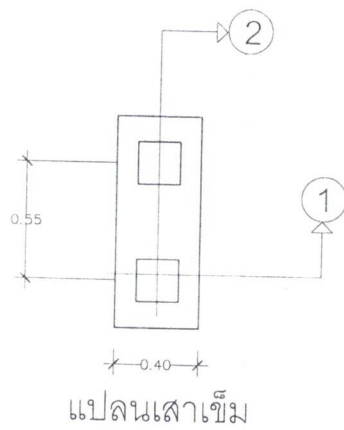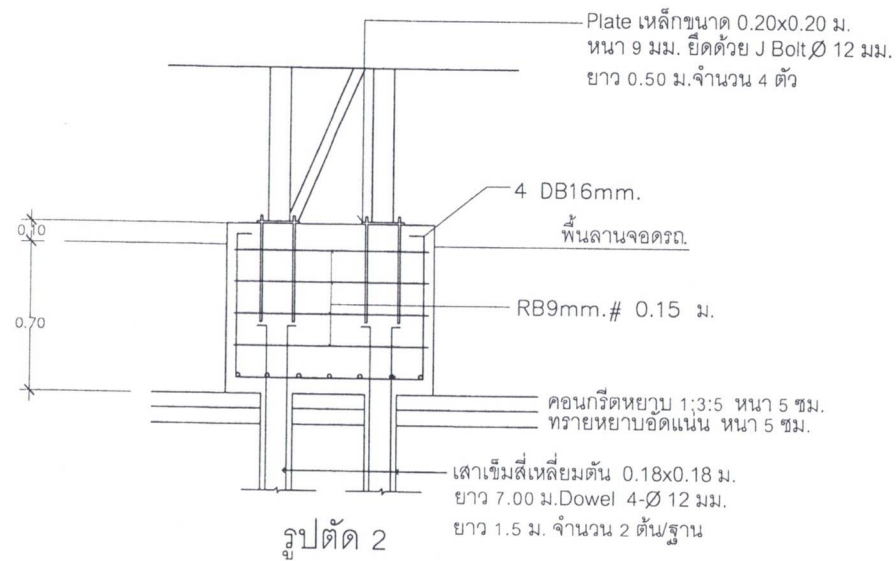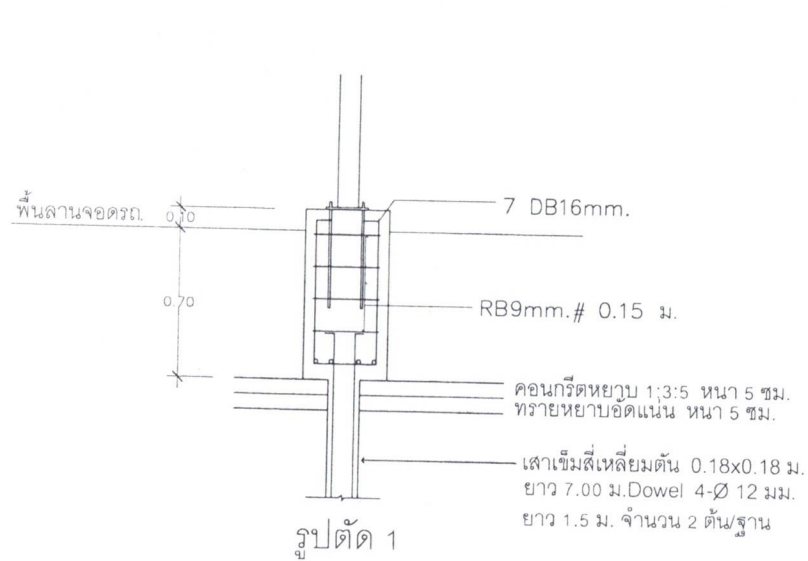

ขยายตำแหน่งวาง Plate
ลงชื่อ.....
ลงชื่อ.....

ประธานกรรมการ
กรรมการ
กรรมการ



โครงการ

ลานจอดรถพร้อมหลังคา(หน้าทางเข้าสภพ)

สถานที่

โรงพยาบาลพระจอมเกล้าจังหวัดเพชรบุรี

เขียนแบบ

นายณภัทร อ่วมชัย
นายช่างเทคนิคชำนาญงาน

วิศวกร

นายภควิตร โกศลนิรันดร์
วิศวกรโยธา ภย. 76584

เห็นชอบ

อนุมัติ

หมายเลขแบบ

แสดงแบบ

รูปขยายแบบโครงสร้าง

มาตราส่วน

1 : 25



วัน / เดือน / ปี

19 ธันวาคม 2566

แผ่นที่

13

16

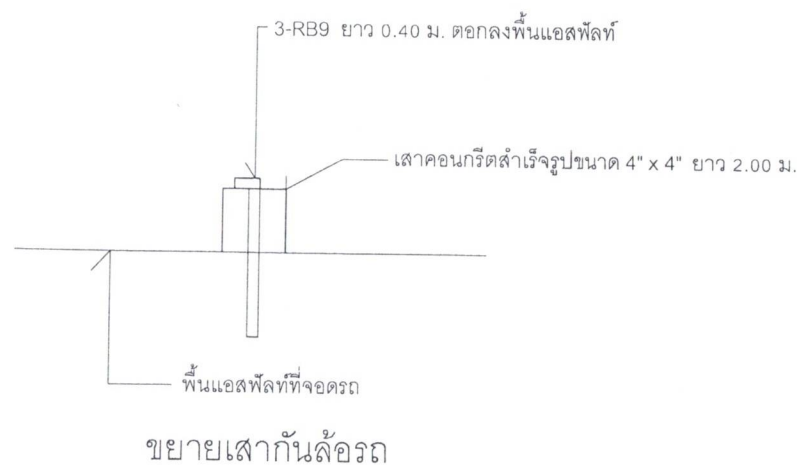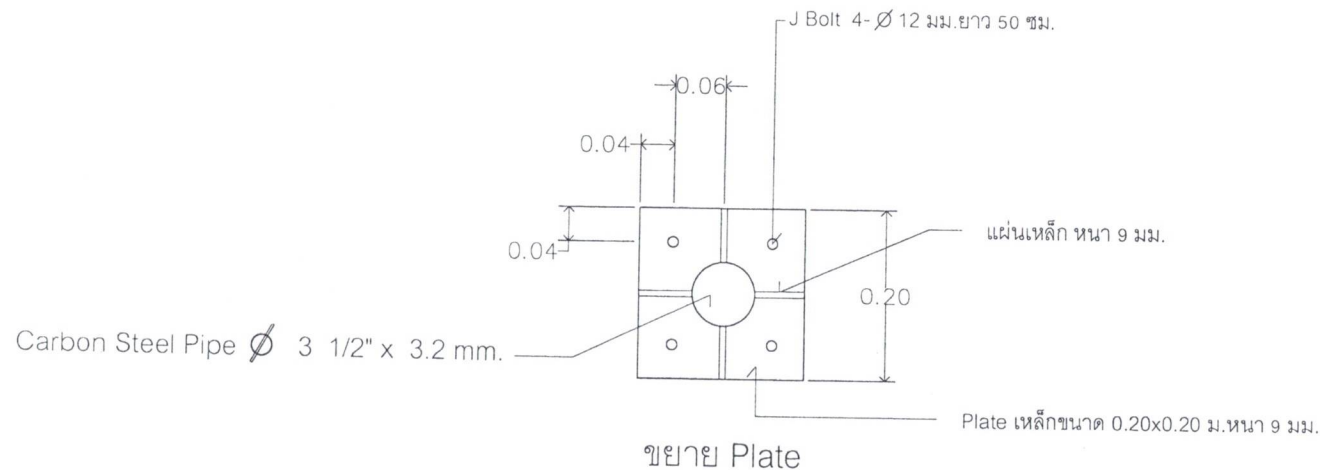


ลงชื่อ.....ประธานกรรมการ

ลงชื่อ.....กรรมการ

ลงชื่อ.....กรรมการ

แบบลานจอดรถ

ลงชื่อ..........ประธานกรรมการ
ลงชื่อ..........กรรมการ
ลงชื่อ..........กรรมการ

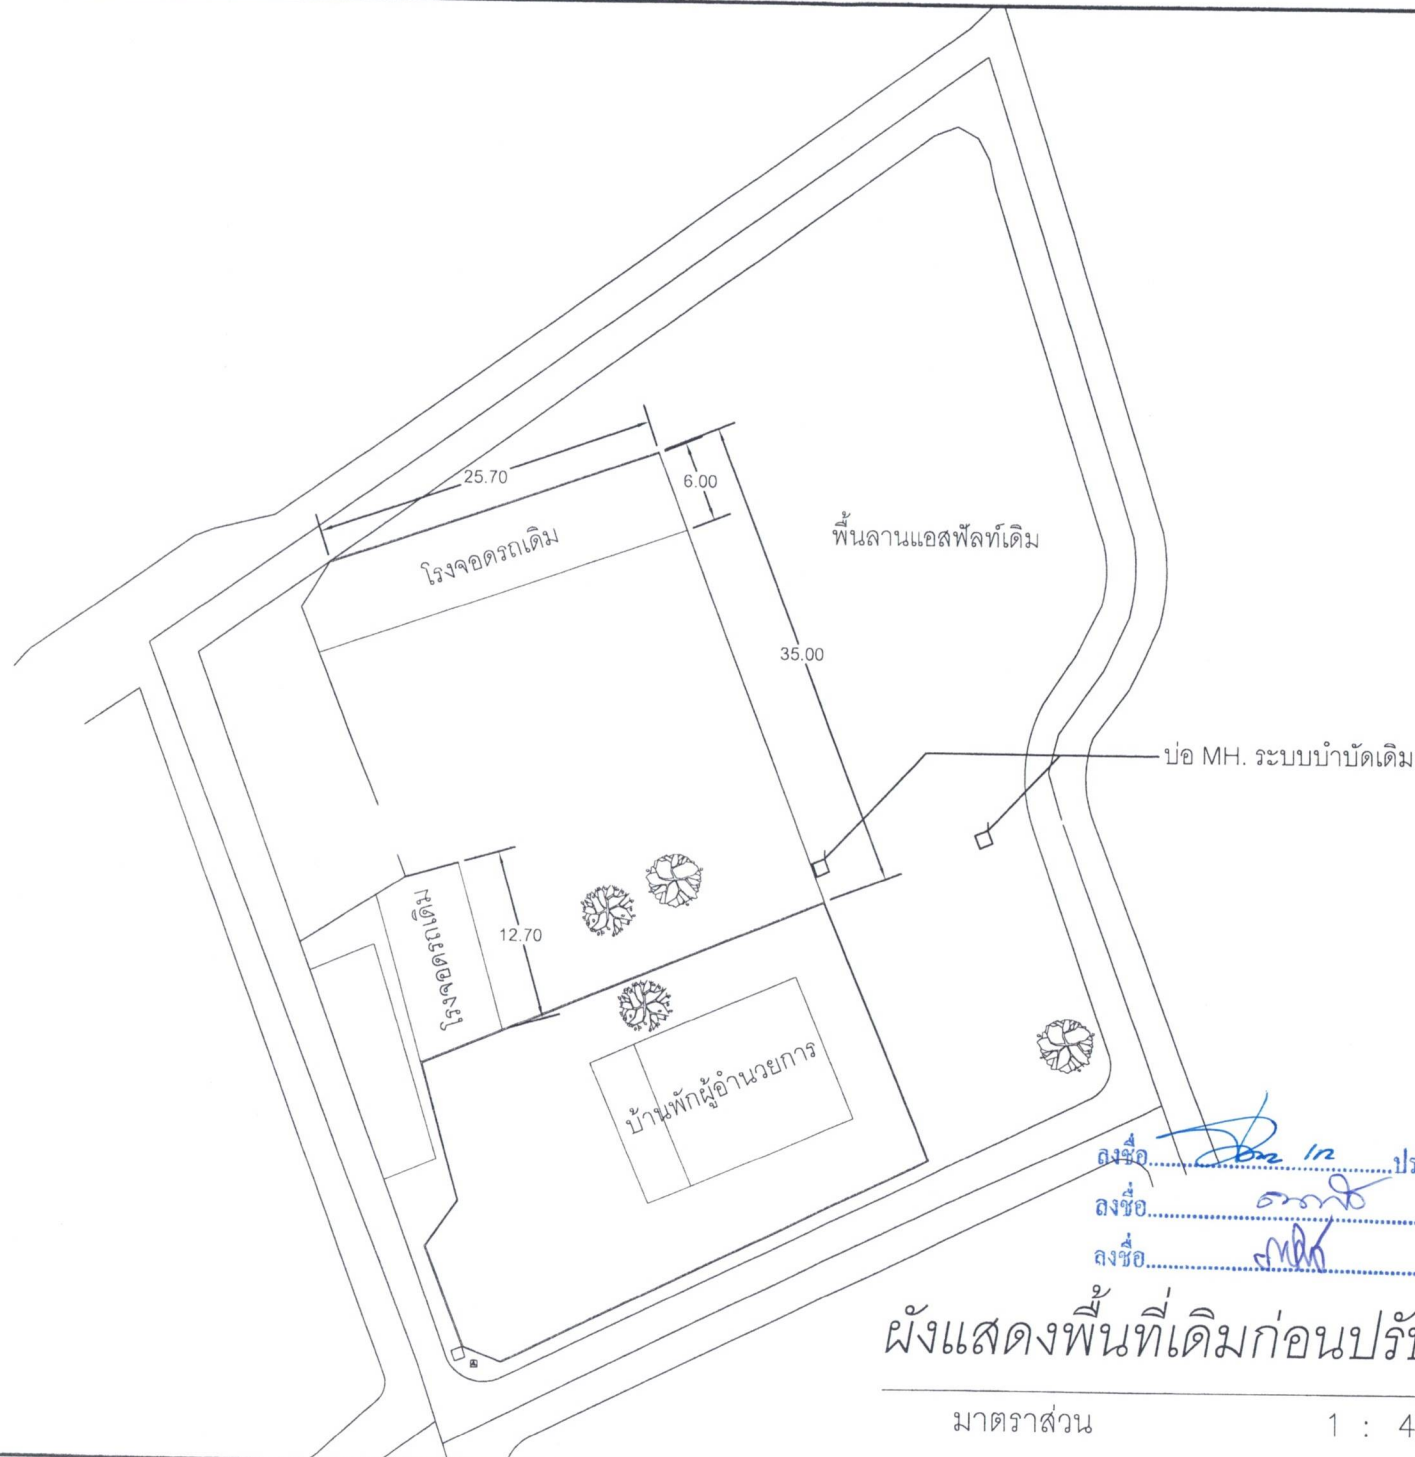

ผังแสดงพื้นที่เดิมก่อนปรับปรุง

มาตราส่วน

1 : 400



โครงการ

ลานจอดรถพร้อมสิ่งอำนวยความสะดวก

สถานที่

โรงพยาบาลพระจอมเกล้าจังหวัดเพชรบุรี

เขียนแบบ

นายณัฏฐ์ อ่วมชัย
นายช่างเทคนิคชำนาญงาน

วิศวกร

นายภควิตร ไกลสนิทวิงษ์
วิศวกรโยธา ภย. 76584

เห็นชอบ

อนุมัติ

หมายเลขแบบ

แสดงแบบ

ผังแสดงพื้นที่เดิมก่อนปรับปรุง

มาตราส่วน

1 : 400

วัน / เดือน / ปี

19 ธันวาคม 2566

แผ่นที่

14

16



โครงการ

สถานชอรรถพร้อมหลังคา(น้ำทาวเฮาส์(แพทย์))

สถานที่

โรงพยาบาลพระจอมเกล้าจังหวัดเพชรบุรี

เขียนแบบ

นายณภัทร ชุ่มชัย
นายช่างเทคนิคชำนาญงาน

วิศวกร

นายภาควิศวกร โกลสินีพิวงษ์
วิศวกรโยธา ภย. 76584

เห็นชอบ

อนุมัติ

หมายเลขแบบ

แสดงแบบ

ผังแสดงการรื้อถอน

มาตราส่วน

1 : 400

วัน / เดือน / ปี

19 ธันวาคม 2566

แผ่นที่


15


16

ผังแสดงการรื้อถอน

มาตราส่วน

1 : 400

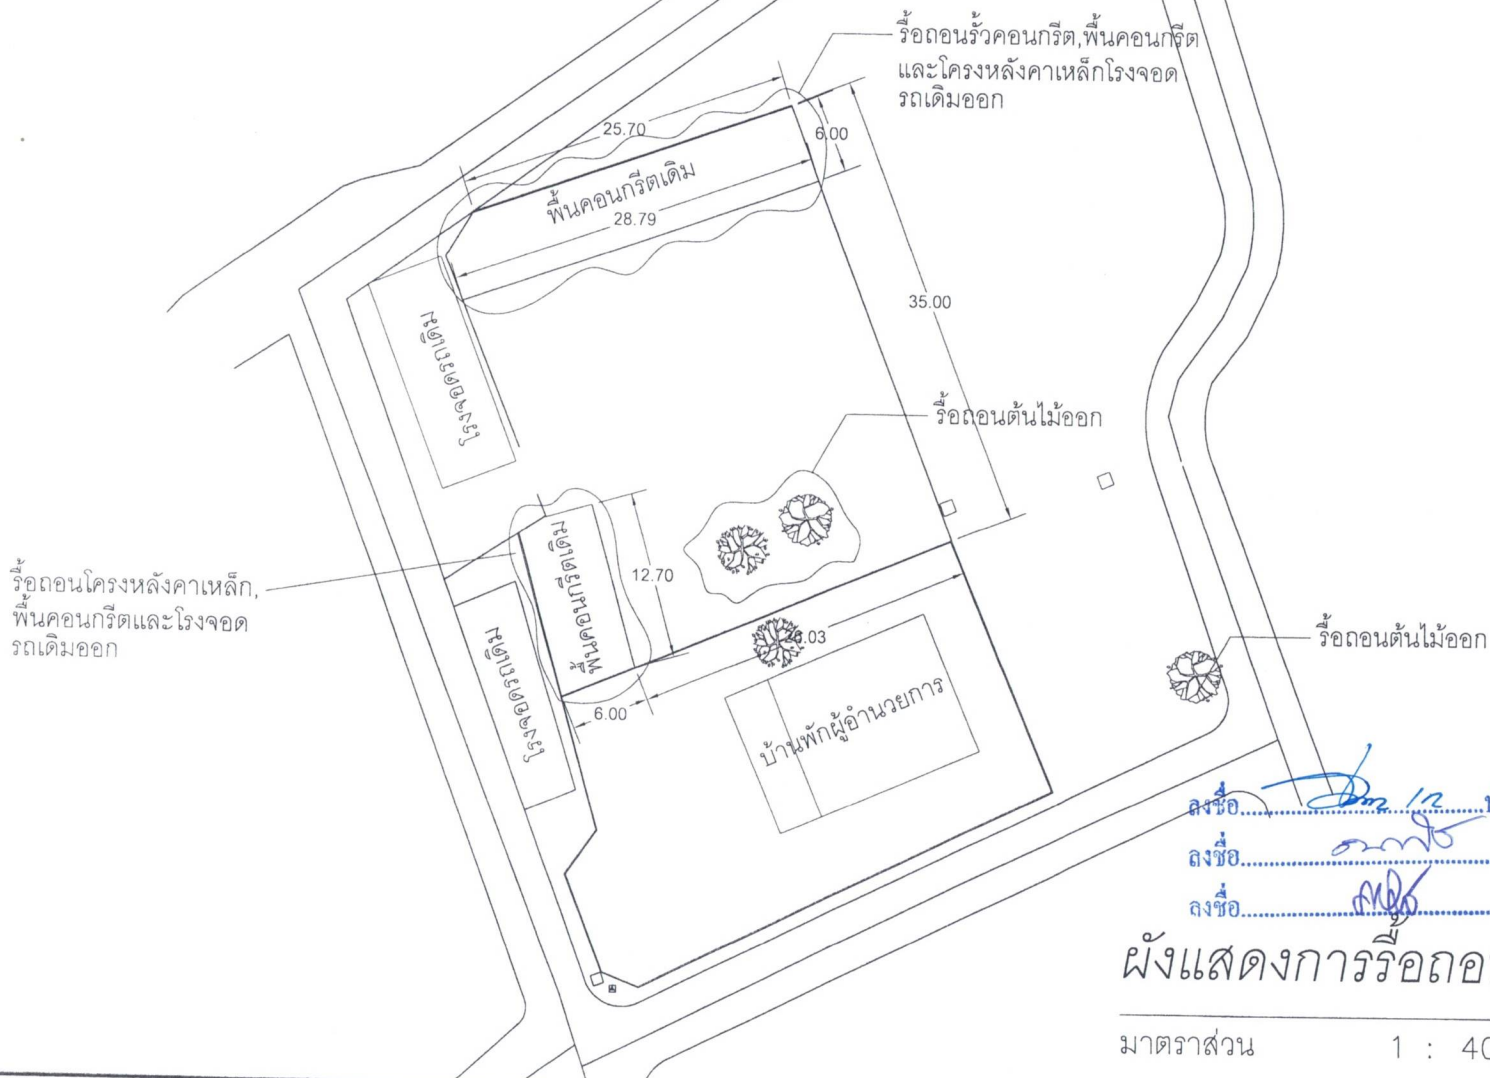

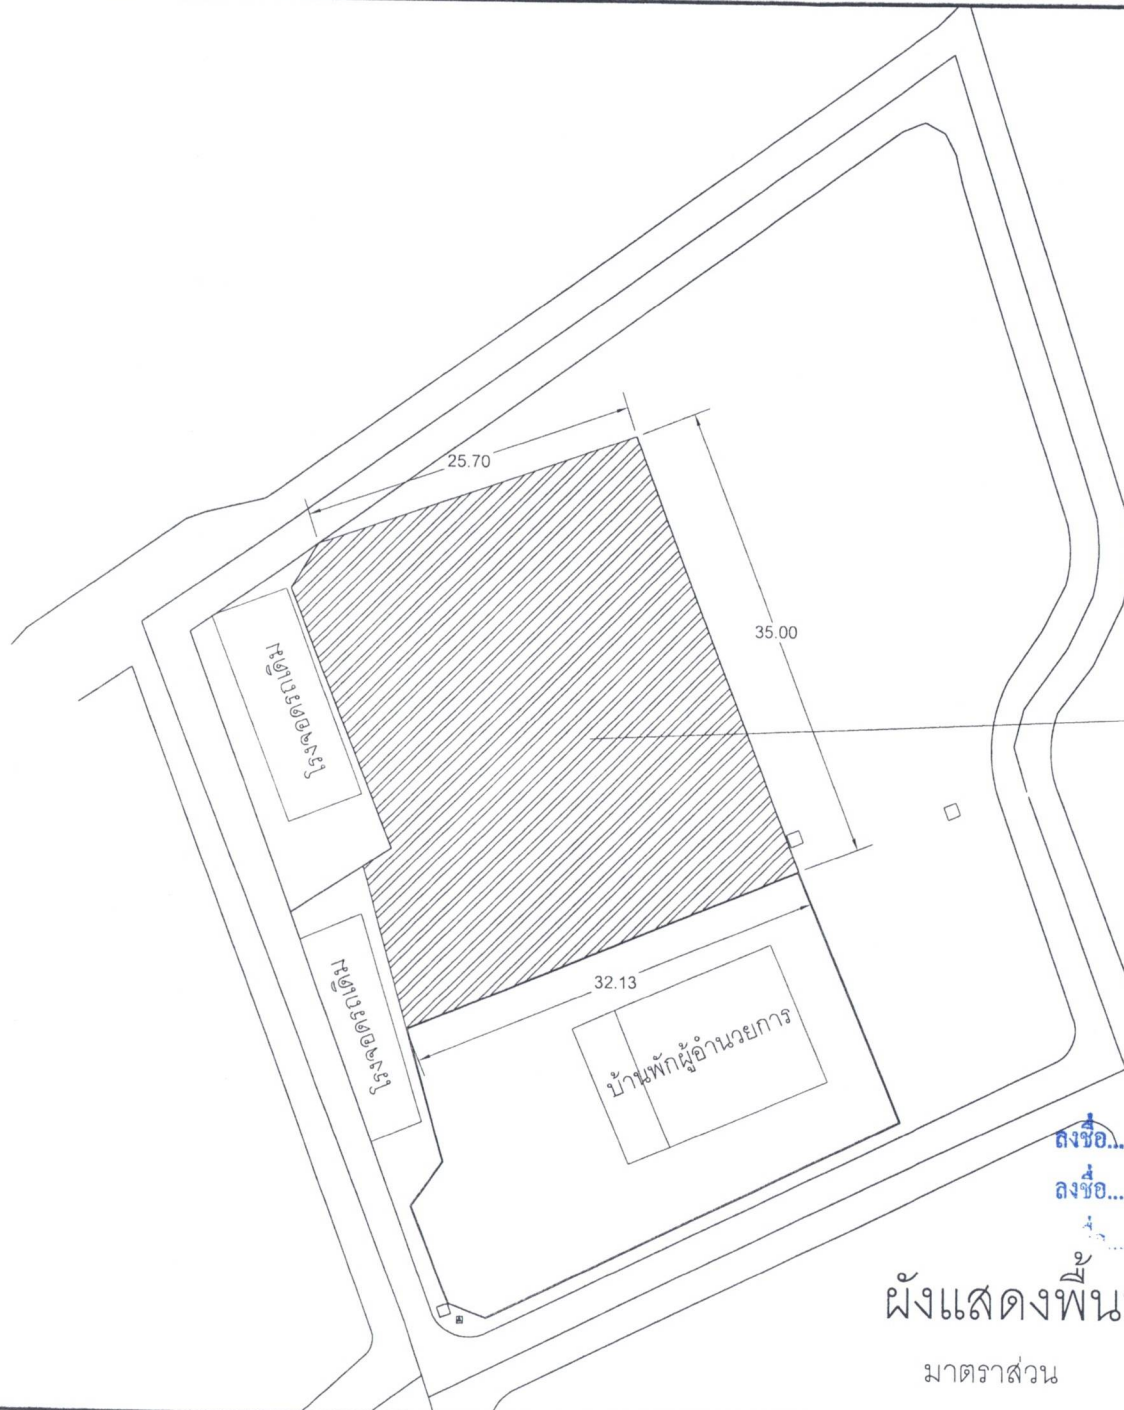

พื้นที่ลานแอสฟัลท์ หน้า 5 ซม.
จำนวน 1,059 ตรม.

ผังแสดงพื้นที่ลานแอสฟัลท์

มาตราส่วน

1 : 400



โครงการ


สถานที่

โรงพยาบาลพระจอมเกล้าจังหวัดเพชรบุรี

เขียนแบบ

นายอภิศร อ่วมชัย
นายช่างเทคนิคชำนาญงาน

วิศวกร

นายภาณุวัฒน์ โกศลนิรันตวงษ์
วิศวกรโยธา ทย. 76584

เห็นชอบ

อนุมัติ

หมายเลขแบบ

แสดงแบบ

ผังแสดงพื้นที่ลานแอสฟัลท์

มาตราส่วน

1 : 400

วัน / เดือน / ปี

19 ธันวาคม 2566

แผ่นที่

16

16